




BRASTAGI  
9-3-41  
D.L.



# D. S. M. „BRASTAGI.“

# SCHAAL 1:100.


# SHELTERDEK.

 

# MAINDE


# VERKLARING

ED.  
DET.  
DEKENKAST.  
ANGKAST  
LGKAST.  
WEMVESTENKAST.  
ELECTRISCHE KAST.  
AST.  
APBANK.  
RAAN.  
TTINGKOKER.  
DIATOR.  
DEKENREK.  
NTILATIE ROZET  
NTILATIE OPENING  
NTILATIE MUSHROOM.  
OLPIJP.  
ELF VENTILEEREND PANEEL.  
NTILATIE  
PUPIJP.  
ERMOMETERPIJP

 


# TUSSCHENDEK.

- PEIL THERMOMETER PUP.
- LUCHTPUP ZWAANSHALS.
- VENTILATIE ZWAANSHALS.
- SCHRIFT TAFEL
- WASCH TAFEL.
- TONNAGE OPENING.
- STUT.
- MUSKIETEN GAAS DEUR.
- HUT KOFFER.
- WATERDICHT SCHOT
- OLIEDICHT SCHOT
- OLIEDICHTE VRANG.
- WATERDICHTE VRANG.

 

1533.71132

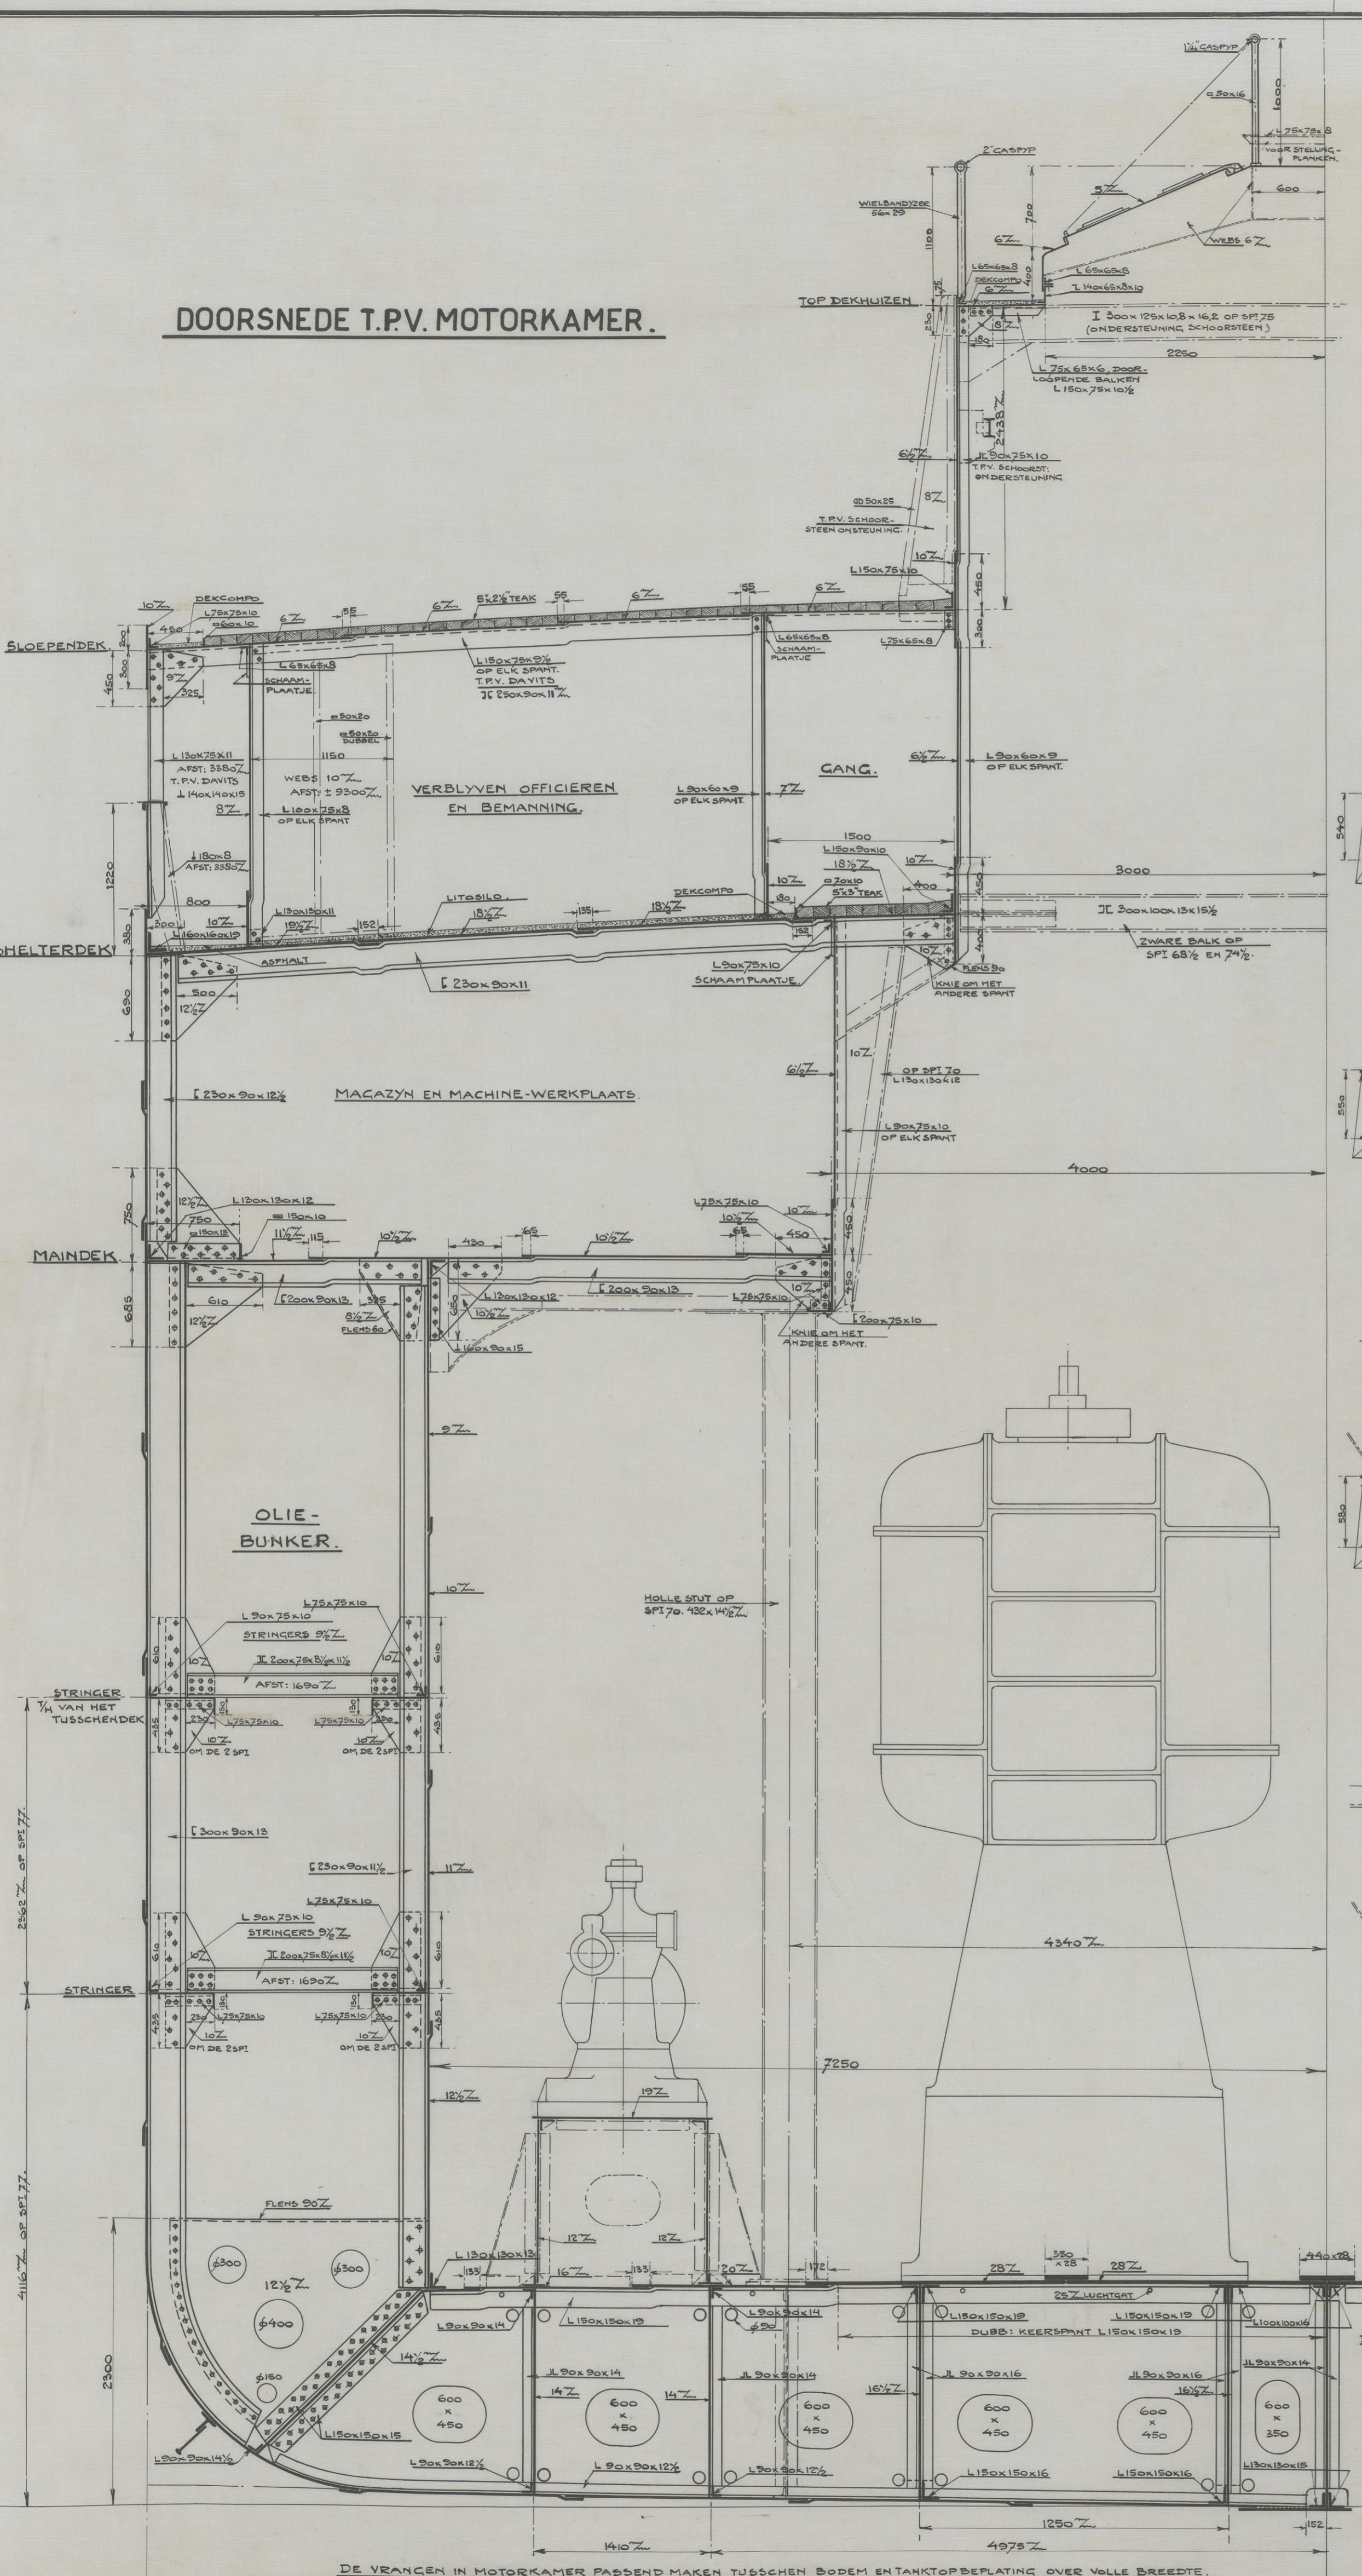

### HOOFDAFMETINGEN.

LENTE TUSSCHEN DE LOODLIJNEN (VOLGENS LLOYD'S REGISTER) 480'-11 1/2" = 146.593 M<sup>2</sup>.  
 LENGTÉ OVER ALLES 513'-1 1/2" = 156.401 ".  
 BREEDTE OP BUITENKANT SPANTEN 62'-6" = 19.050 ".  
 HOLTE TOT SHELTERDEK IN DE ZUDE 40'-8" = 12.395 ".  
 DIEPCANG ZOMER (VOOR OPEN SHELTERDEKSHIP) 28'-1 1/2" = 8.572 ".

### LLOYD'S NUMMERS.

LxD 19561.  
 LX(B+D) 49621.  
 Lb 11.83.


### SPANTAFSTAND.

VAN ACHTERPIEKSHOT TOT 3/8 L VÓÓR 845".  
 " 3/8 L VÓÓR TOT SPANT 164 686".  
 IN PIÉKEN 610".

### DEKBALKKRONDE.

SHELTERDEK, SLOEPENDEK, ONDER- EN BOVENPRO-  
 MENADEEK, COMMANDOBRUGDEK 380".  
 MAINDEK EN TUSSCHENDEK 65".

### DOORSNEDE T.P.V. RUIM II.

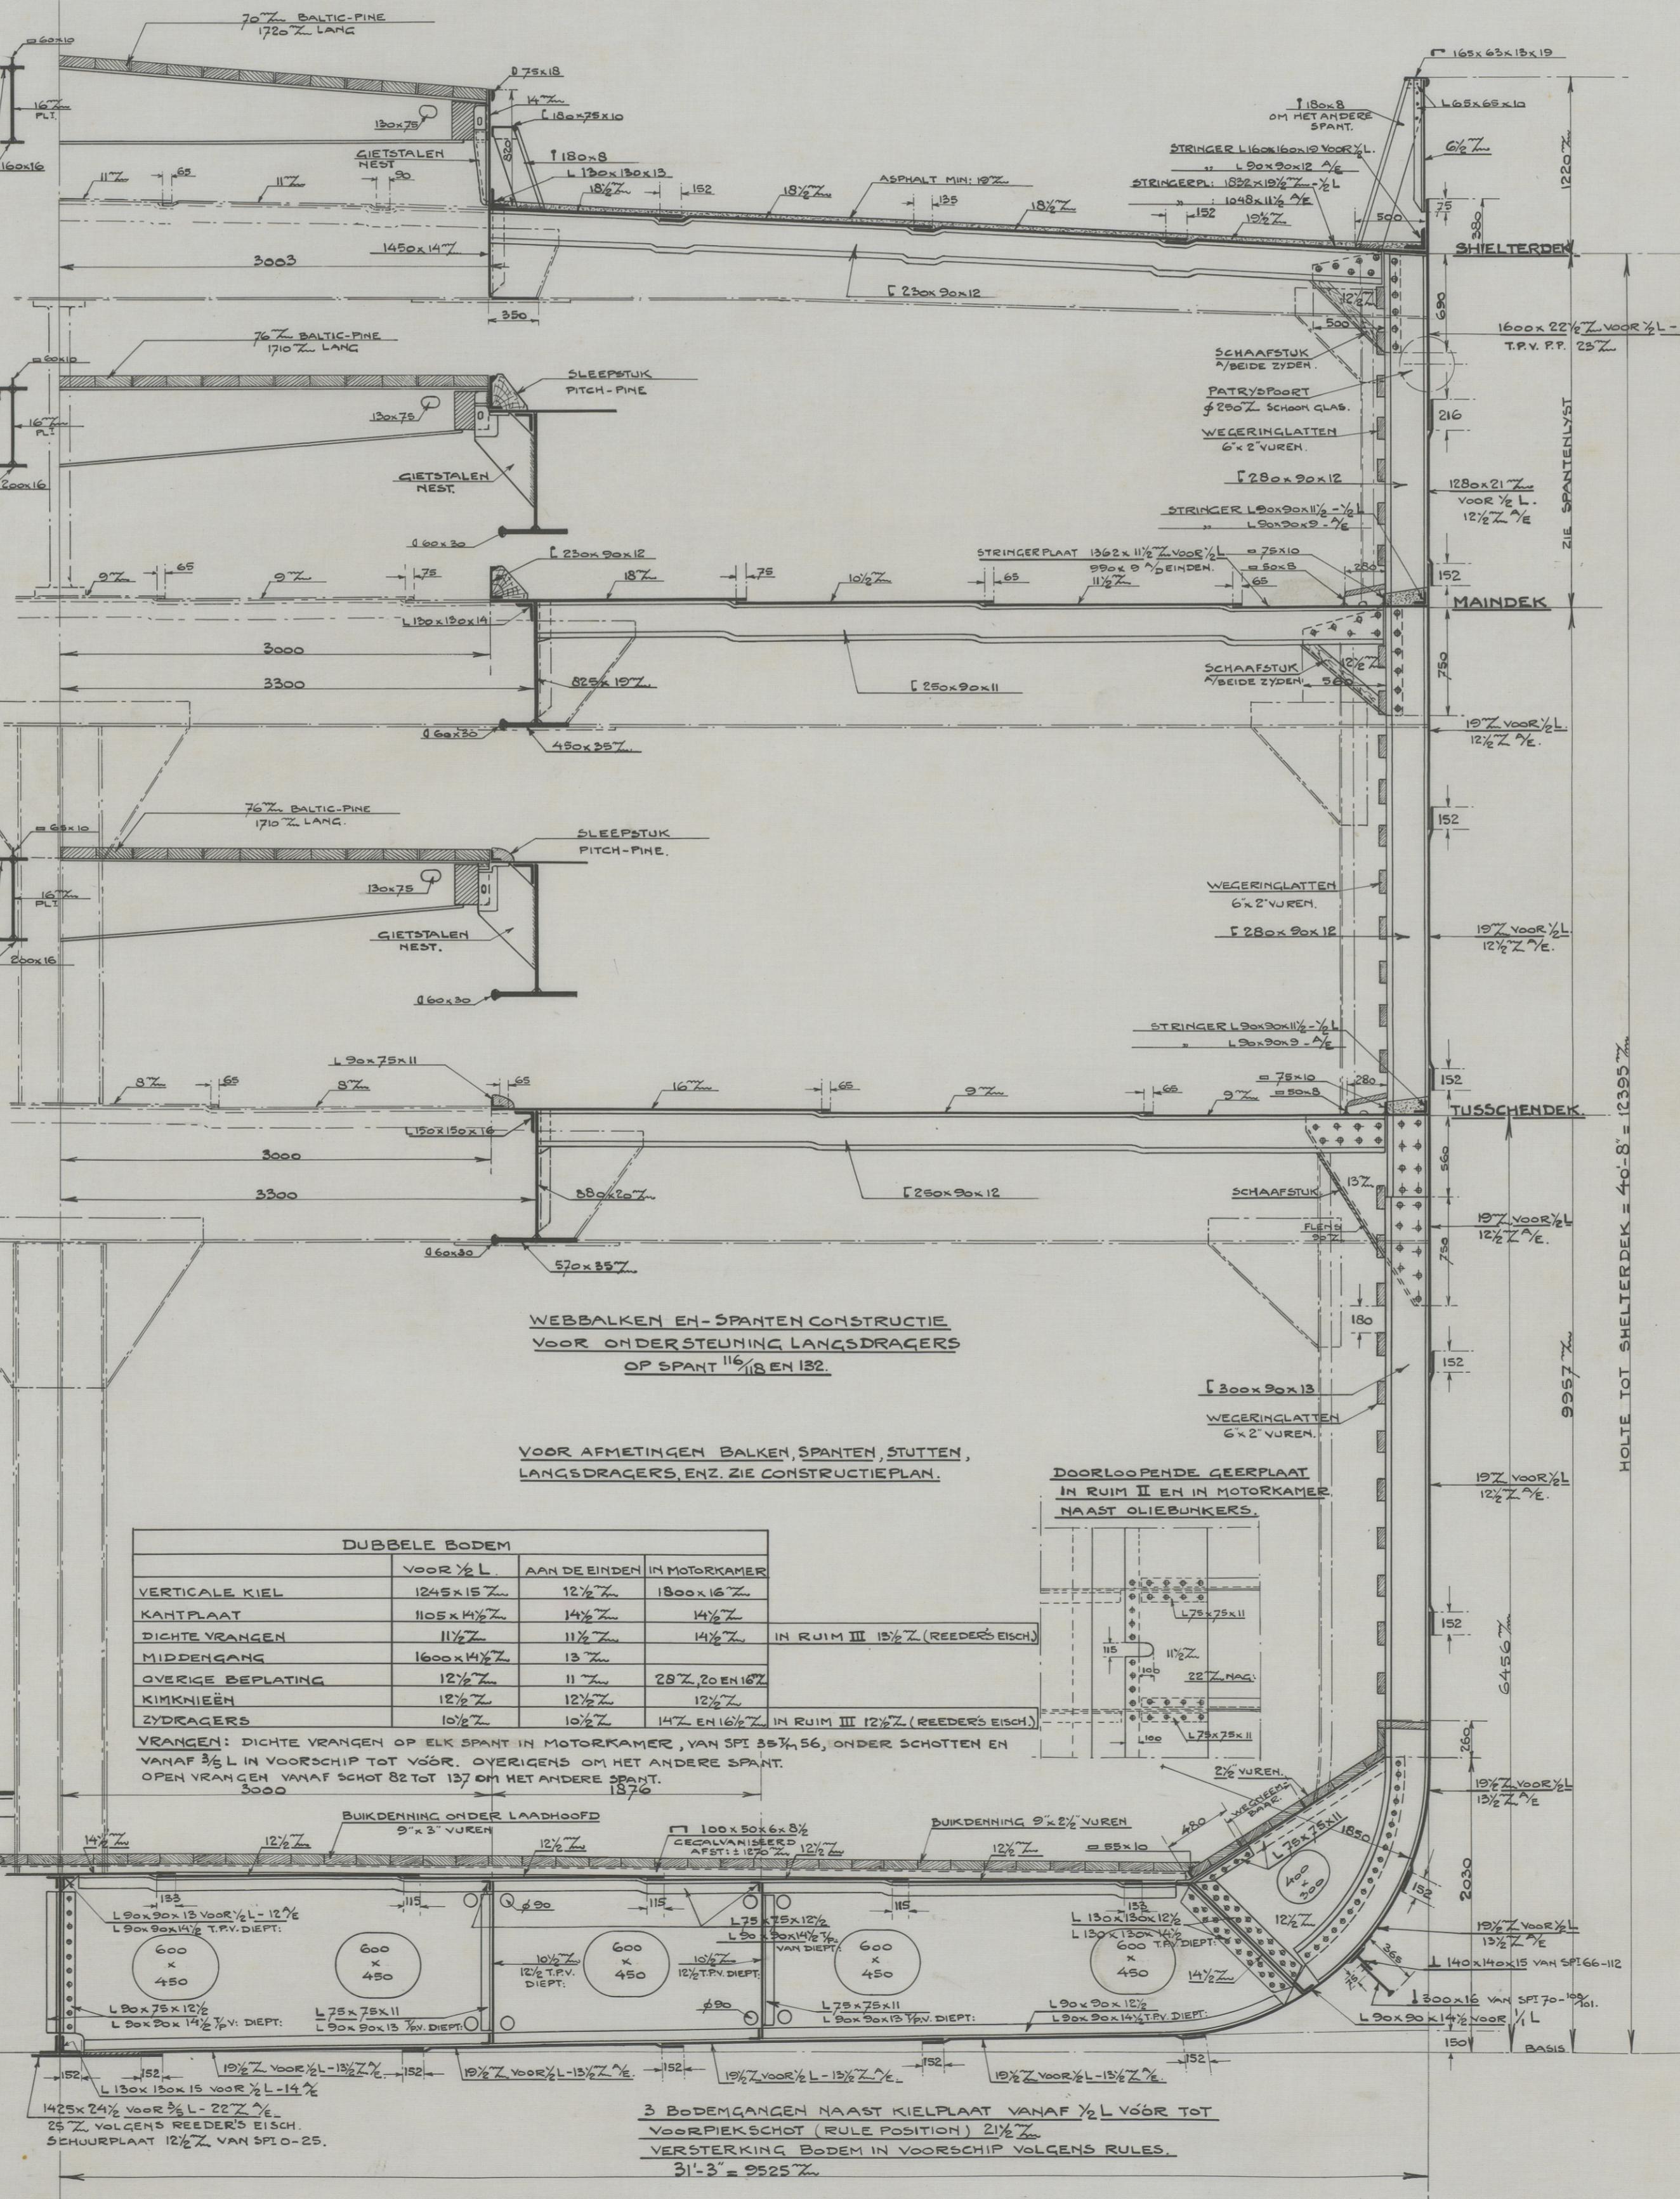

### D.S.M. "BRASTAGI"

### GROOTSPANT.

### SCHAAL 1:25.

### GEBOUWD VOLGENS LLOYD'S CLASS 100 A1+.


### TYPE: FULL SCANTLING VESSEL.

(LENTE DER OPBOUWEN: 16,5% VAN DE SCHEEPSLENTE)

### UITRUSTING.

UITRUSTINGSSNUMMER (e)	51422.
2 BOEGANKERS (STOKLOSS)	185% CWTs
	= 171 CWTs.
	= 73%.
SAMEN	= 244% CWTs.
1 STROOMANKER (GEWICHT ZONDER STOK)	= 25
300 VADEM DAMKETTING (2 1/16") ECO-PATENT	= 989
120 STAALDRAAD (SPEC-FLEX)	4 3/4% 5 1/2% 2 3/4% 2 1/4%.
130	
2 X100	
2 X100	

### DOORSNEDE T.P.V. DIEPTANKS (RUIM III).

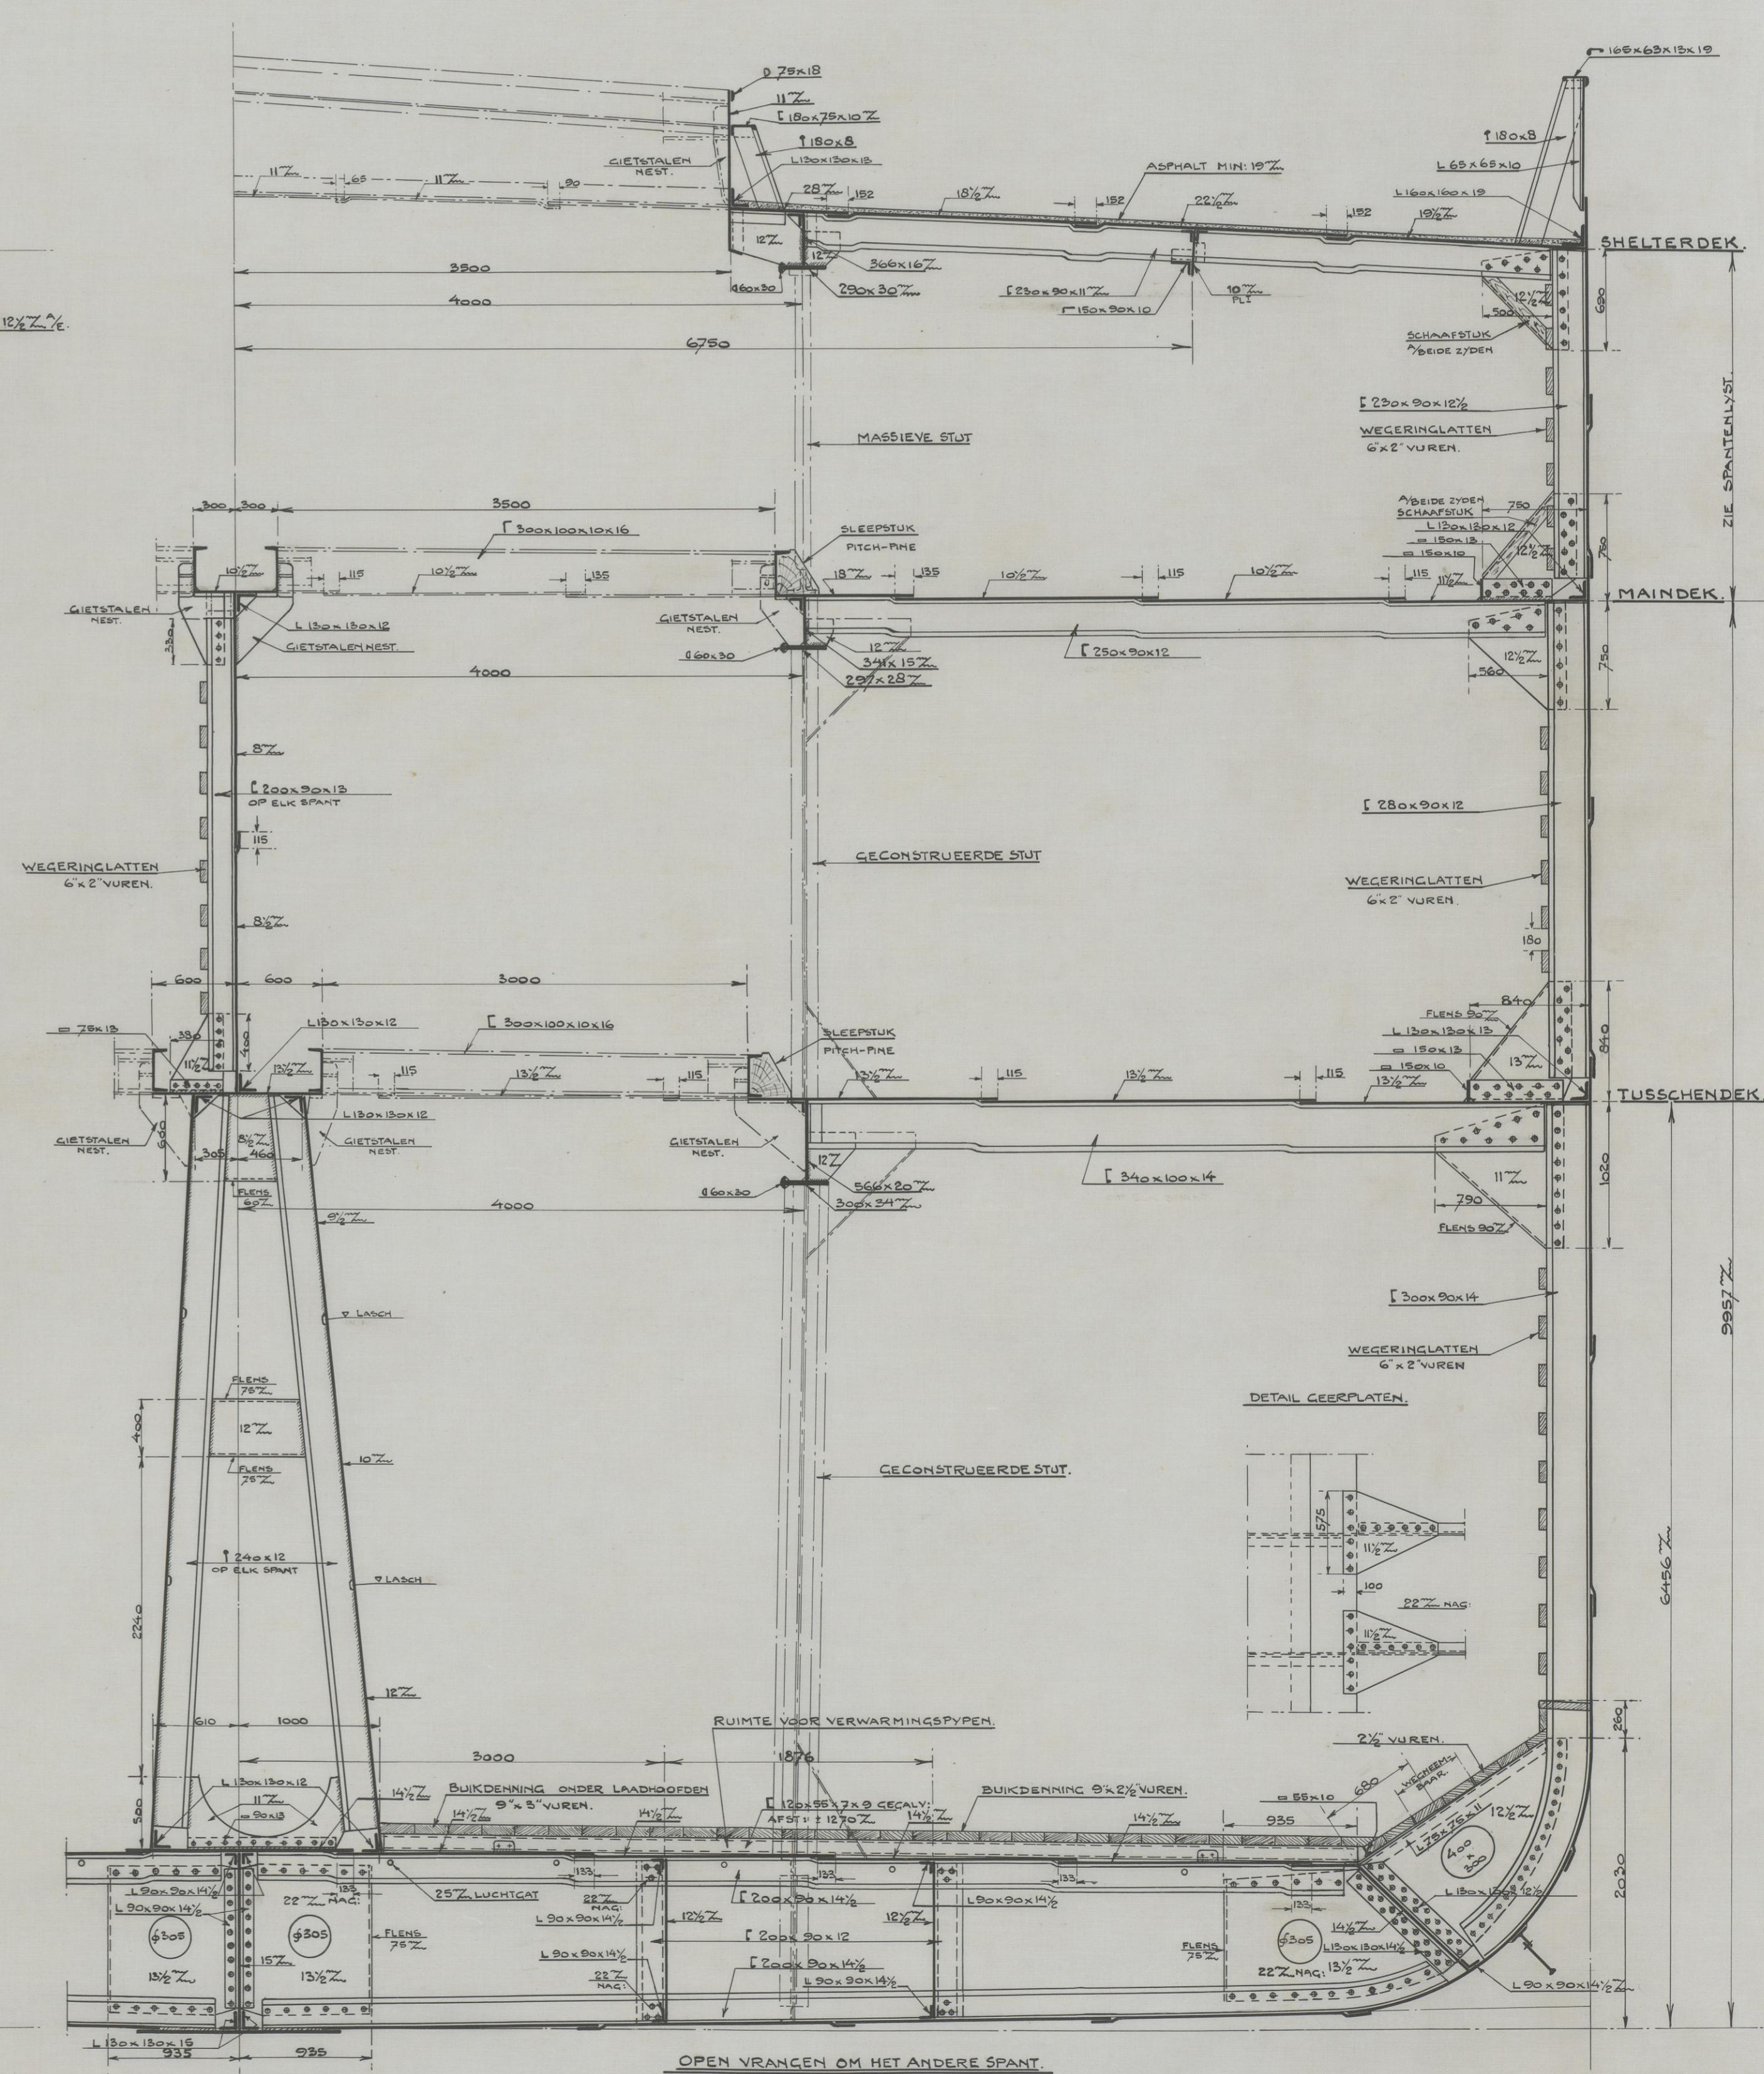

DE VRANGEN IN MOTORKAMER PASSEND MAKEN TUSSCHEN BODEM EN TANKTOP BEPLATING OVER VOLLE BREEDTE.  
 ALLE ZYAAATHOUTEN IN MOTORKAMER AAN 4-ZIJDEN PASSENDMAKEN. TUSSCHEN BODEM EN TANKTOP, EN VRANGEN  
 DE VERTICALE HANDELIJSTEN VAN ALLE ZYAAATHOUTEN PASSEND MAKEN TUSSCHEN BODEM EN TANKTOP STALLEN VAN DE VRANGEN  
 BODEM HOEKSTALEN ZAATHOUTEN. ALLE NAGELGATES IN MOTORKAMER TE DOREN.